

PLAN CADASTRAL

JUDEȚ HARGHITA - UAT ODORHEIU SEGUIESC

Sector Cadastral Nr. 2


Sistemul de proiecție STEREO 70

Planșa 1/1

Scara 1:2000



- LEGENDĂ
- Limită UAT
 - Limită intravilan
 - Hidrografie
 - Limită Sector Cadastral
 - Limită imobile
 - 1 Număr sector cadastral
 - 234 ID imobile

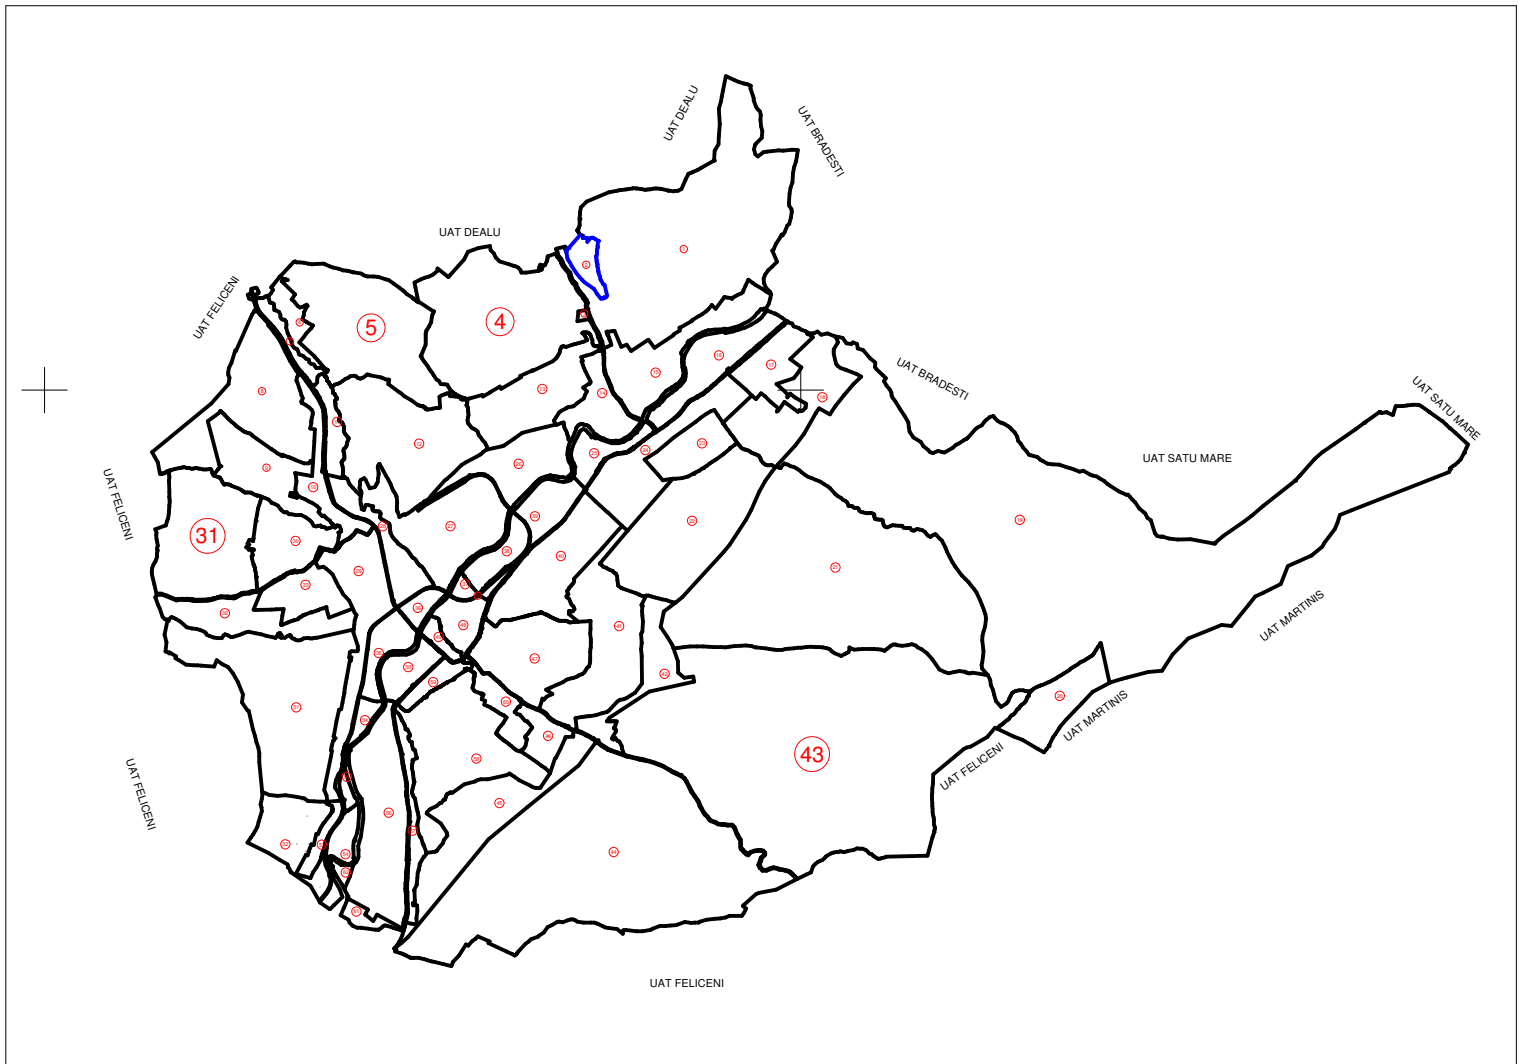

Denumire executant:
S.C. GEOTOP S.R.L.

Semnătură:

CERTIFICAT DE AUTORIZARE
Seria RO-B-J Nr. 2917
Clasa III
S.C. GEOTOP S.R.L.
ANCP

CERTIFICAT DE AUTORIZARE
Seria RO-B-F Nr. 1220/15.12.2010
MARTON HANAI
CATEGORIA 0

Data întocmirii: 04.11.2024

Spre publicare